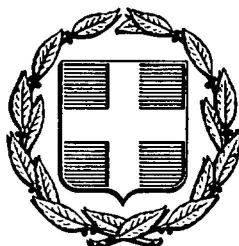


ΕΦΗΜΕΡΙΣ ΤΗΣ ΚΥΒΕΡΝΗΣΕΩΣ
ΤΗΣ ΕΛΛΗΝΙΚΗΣ ΔΗΜΟΚΡΑΤΙΑΣ

ΑΘΗΝΑ 19 ΦΕΒΡΟΥΑΡΙΟΥ 1986	ΤΕΥΧΟΣ ΤΕΤΑΡΤΟ	ΑΡΙΘΜΟΣ 106

ΠΕΡΙΕΧΟΜΕΝΑ

ΑΠΑΛΛΟΤΡΙΩΣΕΙΣ

ΑΠΟΦΑΣΕΙΣ

ΠΟΛΕΟΔΟΜΙΑ

ΑΠΟΦΑΣΕΙΣ

ΑΠΑΛΛΟΤΡΙΩΣΕΙΣ

ΑΠΟΦΑΣΕΙΣ

Αριθ. 17568 (1)

Επικύρωση έκθεσης και διαγράμματος καθορισμού του αιγιαλού και παραλίας στον Κόρφο Κορινθίας.

Ο ΝΟΜΑΡΧΗΣ ΚΟΡΙΝΘΙΑΣ

Έχοντας υποψη:

1. Τις διατάξεις α) του Α.Ν. 2344/40 «περί αιγιαλού και παραλίας» β) του Α.Ν. 263/68 «περί τροποποιήσεως και συμπληρώσεως των διατάξεων περί δημοσίων κτημάτων» γ) του Π.Δ. 636/77 «περί διαρθρώσεως του Υπουργείου Οικονομικών και Οργανισμού των υπηρεσιών αυτού» δ) του Ν. 3200/55 «περί διοικητικής αποκεντρώσεως».

2. Την από 2 Ιουλίου 1985 έκθεση της επιτροπής του άρθρου 74 του Π.Δ. 636/77 (όπως η επιτροπή αυτή αναμορφώθηκε με την Ο.208/181/24.4.82 κοινή απόφαση των Υπουργών Προεδρίας Κυβερνήσεως και Οικονομικών) με την οποία καθορίζονται τάόρια αιγιαλού και παραλίας στον Κόρφο Κορινθίας.

3. Το από Ιανουάριο 1985 Τοπογραφικό και Υψομετρικό διάγραμμα του Αρχιτέκτονα Μηχανικού Γιάννη Γκερζελή που έχει ελεγχθεί και θεωρηθεί τον Ιούνιο του 1985 απο το Δ/ντή Τεχνικών Υπηρεσιών Ν. Κορινθίας και συνοδεύει την πιο πάνω έκθεση, πάνω στο οποίο η επιτροπή έχει χαράξει την οριογραμμή του αιγιαλού και παραλίας στην περιοχη Κόρφου Κορινθίας.

4. Τη γνωμοδότηση του Γ.Ε.Ν. που περιλαμβάνεται στο 1872/282/85/10.6.85 έγγραφό του, αποφασίζουμε:

Επικυρώνουμε την από 2.7.1985 έκθεση της επιτροπής καθορισμού των ορίων και παραλίας, καθώς και το από Ιανουάριο 1985 Τοπογραφικό και Υψομετρικό διάγραμμα του Αρχιτέκτονα Μηχανικού Γιάννη Γκερζελή που Θεωρήθηκε τον Ιούνιο 1985 από το Δ/ντή Τεχνικών Υπηρεσιών Ν. Κορινθίας, και του οποίου η πιο πάνω επιτροπή καθόρισε την οριογραμμή του αιγιαλού με συνεχή ερυθρά πολυγωνική γραμμή με τα στοιχεία 1, 2, 3, 4, 5, 6, 7, 8, 9, 10, 11, 12, 13, 14 και την οριογραμμή της παραλίας με συνεχή κιτρίνη γραμμή, με τα στοιχεία 1', 2', 3', 4', 5', 6', 7', 8', 9', 10', 11', 12', 13', 14'.

Η παρούσα απόφαση μαζί με το διάγραμμα και την έκθεση που αναφέραμε να δημοσιευθεί στην Εφημερίδα της Κυβερνήσεως.

Κόρινθος, 11 Δεκεμβρίου 1985
Ο Νομάρχης
ΑΝΑΣΤ. ΣΤΑΥΡΟΠΟΥΛΟΣ

ΕΚΘΕΣΗ
ΕΠΙΤΡΟΠΗΣ ΚΑΘΟΡΙΣΜΟΥ ΟΡΙΩΝ ΑΙΓΙΑΛΟΥ
(ΑΡΘΡ. 74 Π.Δ. 636/77).

Για τον καθορισμό για πρώτη φορά των ορίων του αιγιαλού σε τμήμα παραλίας ΚΟΡΦΟΥ Ν. ΚΟΡΙΝΘΙΑΣ.

Στη Κόρινθο σήμερα στις 2 Ιουλίου του έτους 1985 ημέρα Τρίτη και ώρα 10η οι υπογεγραμμένοι:

1) Γεώργιος Πάγγειος (Έφορος Κορίνθου) ως Πρόεδρος.

2) Γεώργιος Σταμπόλας, (Δ/ντής Τεχν. Υπηρεσιών Ν. Κορινθίας) ως Μέλος.

3) Νιχ. Χατζόβουλος (Λιμενάρχης Ισθμίας) ως Μέλος, αποτελούντες την Επιτροπή καθορισμού των ορίων αιγιαλού σύμφωνα με το άρθ. 74 του Π.Δ. 636/77 και την υπ' αριθμ. 16534/13.9.84 απόφαση Νομάρχου (παράγρ. 1 άρθρο 63 του Π.Δ 636/77) που συγκλήθηκε μετά από σχετική πρόσκληση του Προέδρου αυτής μεταβήκαμε επί τόπου στην παραλία της Κοινότητας ΚΟΡΦΟΥ του Ν. Κορινθίας σήμερα στις 2.7.1985 και λαβόντες υπόψη:

1) Την από 23.7.82 αίτηση του Μηχ/κού Γιάννη Γκερζελή με την οποία ζητάει τον καθορισμό των ορίων του αιγιαλού στην πιό πάνω περιοχή.

2) Το από Ιανουαρίου 1985 Τοπ/κό και Υψομετρικό διάγραμμα που συντάχθηκε από το Γιάννη Γκερζελή Αρχ/να Μηχ/κό σε μια πιναχίδα και με χλίμακα 1/500 και ελέχθηκε από το Δ/ντή Τεχν. Υπηρεσιών Ν. Κορινθίας επί τόπου για την ακρίβεια της αποτύπωσης όπως ορίζει το άρθρο 20 του Ν. 719/77.

3) Τις διατάξεις του Α.Ν. 2344/40 όπως αυτός τροποποιήθηκε και την προς τούτο σχετική δικαστηριακή και διοικητική Νομολογία.

4) Την αντίληψη που σχηματίσθηκε από τη μετάβαση επί τόπου για το πλάτος της βρεχομένης ζώνης της ξηράς και για τα λοιπά στοιχεία.

ήτοι:

α) Το σχετικό πεδινό τμήμα

β) Το ότι δὲν υπήρχε παλαιός αιγιαλός

γ) Το ότι οι καιρικές συνθήκες είναι συνήθως άνεμοι έντασης μετρίας

δ) Το ότι δεν υφίσταται αλλοίωση της παραλίας

ε) Το ότι ο καθορισμός του αιγιαλού και της παραλίας γίνεται για πρώτη φορά.

5) Το ότι δεν εξαιρούνται τα κτίσματα από τη ζώνη παραλίας

6) Το υπ' αριθμ. 1872/282/85/10.6.1985 έγγραφο του Γ.Ε.Ν.,

αποφασίζει:


1) Καθορίζει στο πιο πάνω τοπογραφικό και υψομετρικό διάγραμμα.


α) Την οριογραμμή του αιγιαλού με συνεχή ερυθρά πολυγωνική γραμμή με τα στοιχεία 12, 1, 2, 3, 4, 5, 6, 7, 8, 9, 10, 11, 12, 13, 14 της οποίας τις κορυφές εξασφαλίζει από διάφορα σταθερά σημεία (κτίσματα).

β) Την οριογραμμή της παραλίας με συνεχή κίτρινη πολυγωνική γραμμή με τα στοιχεία 12΄΄, 1΄, 2΄, 3΄. 4΄, 5΄, 6΄, 7΄, 8΄, 9΄, 10΄, 11΄, 12΄, 13΄, 14΄, της οποίας τις κορυφές εξασφαλίζει από διάφορα σταθερά σημεία (κτίσματα).

Η Επιτροπή

Γ. ΠΑΓΕΙΟΣ, Γ. ΣΤΑΜΠΟΛΑΣ, Ν. ΧΑΤΖΟΒΟΥΛΟΣ

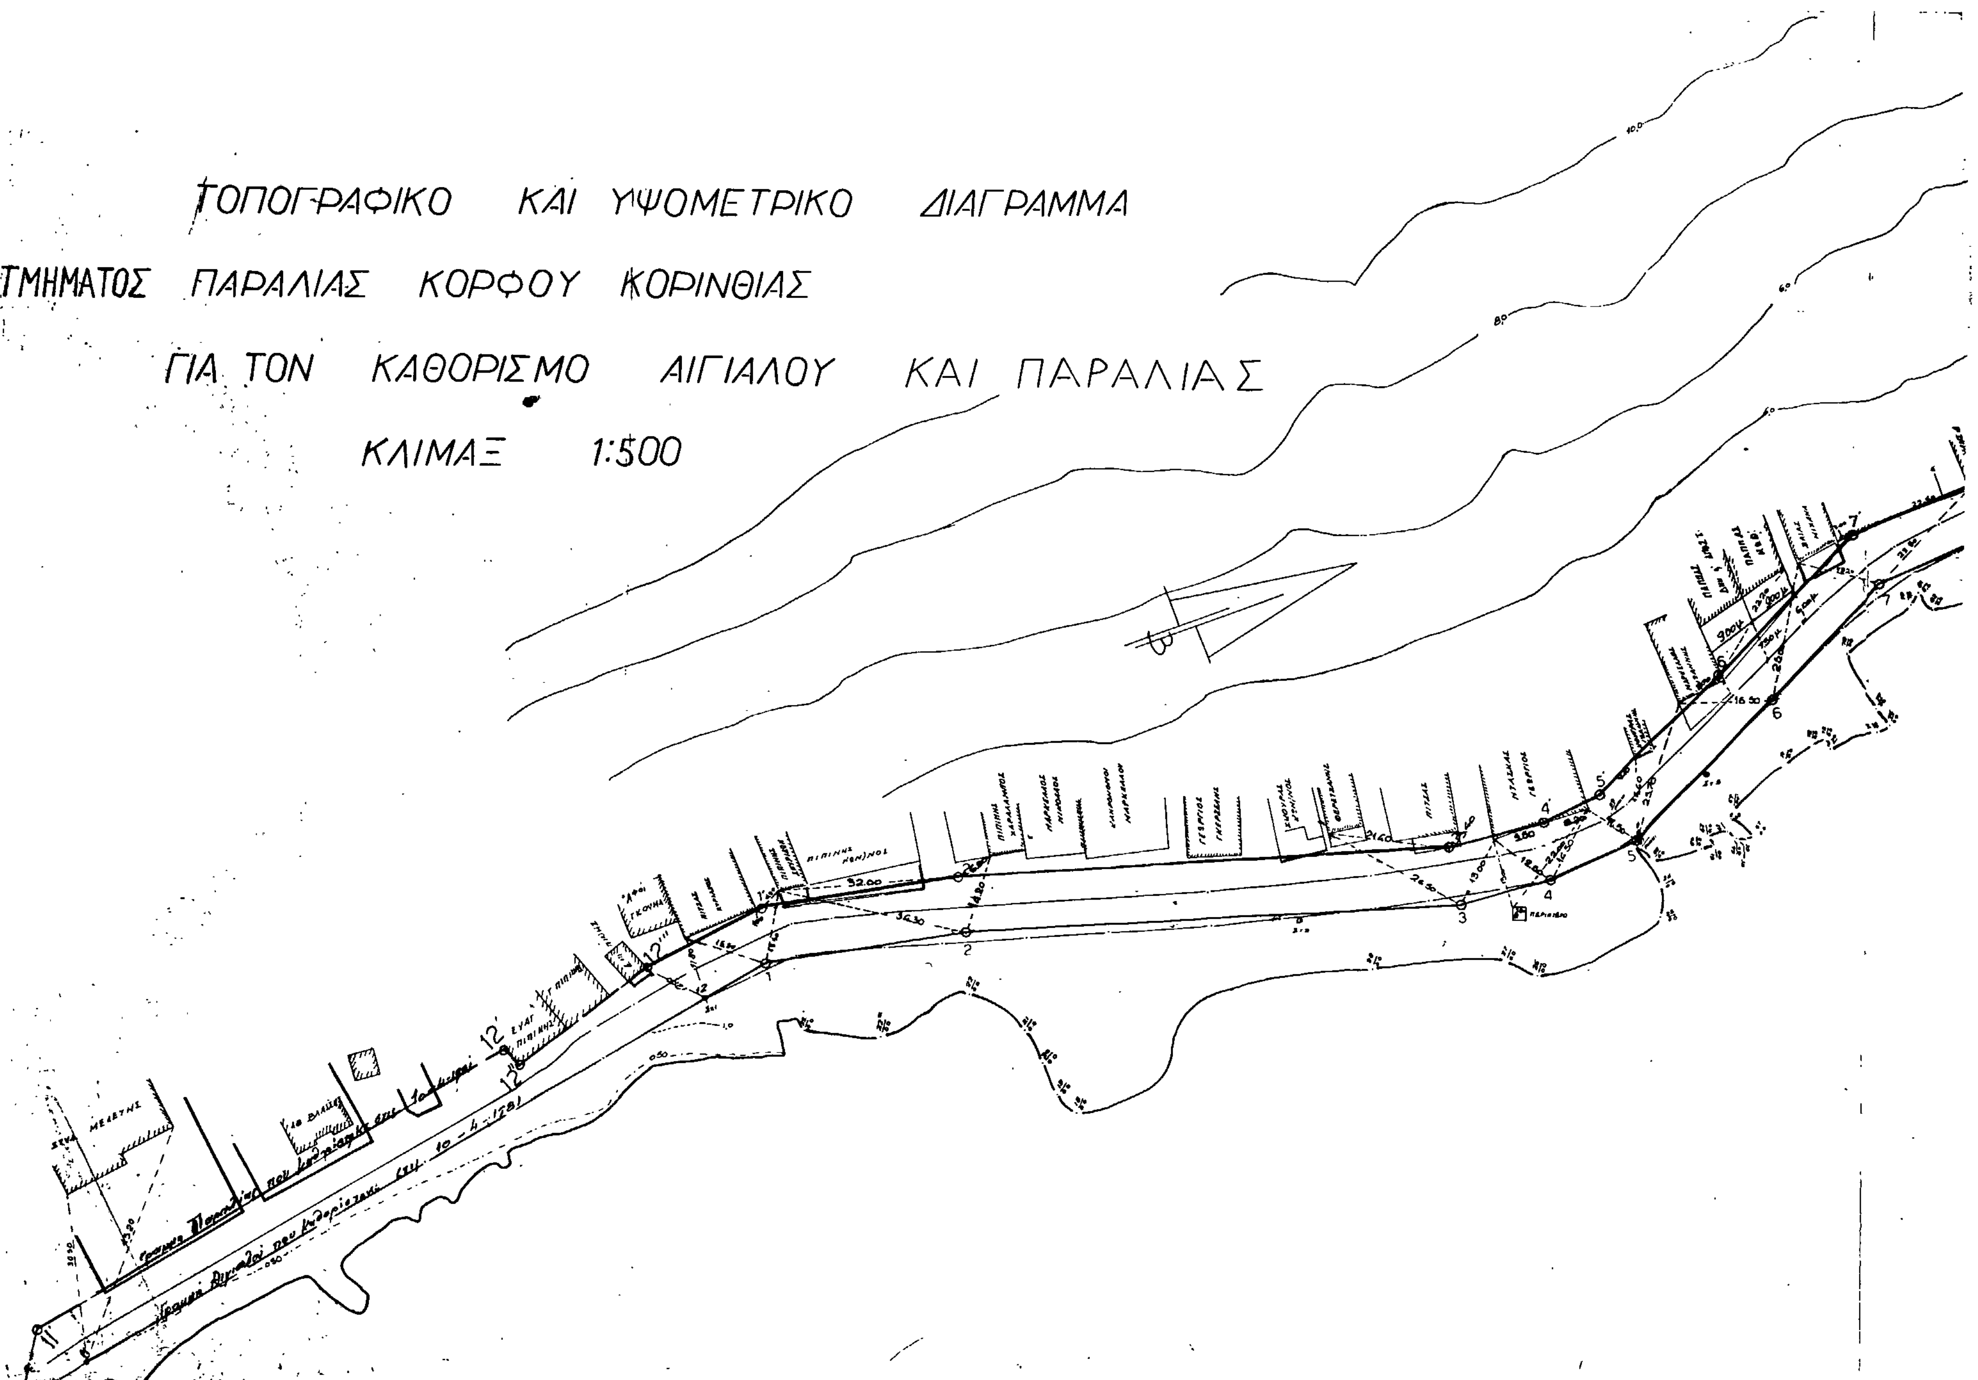
ΤΟΠΟΓΡΑΦΙΚΟ ΚΑΙ ΥΨΟΜΕΤΡΙΚΟ ΔΙΑΓΡΑΜΜΑ
ΤΜΗΜΑΤΟΣ ΠΑΡΑΛΙΑΣ ΚΟΡΦΟΥ ΚΟΡΙΝΘΙΑΣ
ΓΙΑ ΤΟΝ ΚΑΘΟΡΙΣΜΟ ΑΙΓΙΑΛΟΥ ΚΑΙ ΠΑΡΑΛΙΑΣ
ΚΛΙΜΑΞ 1:500

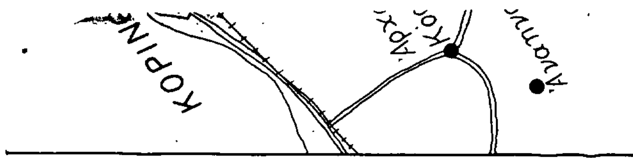
ΚΟΡΙΝ

ΤΟΠΟΓΡΑΦΙΚΟΣ ΧΑΡΤΗΣ (απόσπασμα)

ΚΛΙΜΑΞ 1:50.000

Όρμος Καλαμακίου
Εξαμίλια
Ξυλοκέριζα
Σολομός
Όνεια Όρη
Γαλατάκι
Κάτω Αλμυρή
Άνω Αλμυρή
Κατακάλι
Ρυτόν
Σοφικό
Κόρφος
Όρμος Σοφικού
ΘΕΣΗ ΚΑΘΟΡΙΣΜΟΥ ΟΡΙΟΓΡΑΜΜΩΝ ΑΙΓΙΑΛΟΥ ΚΑΙ ΠΑΡΑΛΙΑΣ

ΥΠΟΜΝΗΜΑ

- 11, 12 ΟΡΙΟΓΡΑΜΜΗ ΑΙΓΙΑΛΟΥ ΠΟΥ ΚΑΘΟΡΙΣΤΗΚΕ ΑΠΟ 10.4.81
- 11, 12, 12'', 12''' ΟΡΙΟΓΡΑΜΜΗ ΠΑΡΑΛΙΑΣ ΠΟΥ ΚΑΘΟΡΙΣΤΗΚΕ ΑΠΟ 10.4.1981
- 12, 1, 2, 3, 4, 5, 6, 7, 8, 9, 10, 11, 12, 13, 14. ΟΡΙΟΓΡΑΜΜΗ ΝΕΟΥ ΑΙΓΙΑΛΟΥ
- 12''', 1', 2', 3', 4', 5', 6', 7', 8', 9', 10', 11', 12', 13', 14' ΟΡΙΟΓΡΑΜΜΗ ΝΕΑΣ ΠΑΡΑΛΙΑΣ

Το παρών συνοδεύει την από 2-7-1985 Έκθεση Επιτροπής Καθορισμού οριογραμμών αιγιαλού & Παραλίας.
Παλαιός Αιγιαλός δεν υπάρχει.
Τα κτίρια που είναι στην παραλία δεν [illegible].

ΔΟΚ: 512 ΦΕΚ 106
ΚΕΙΜΕΝΟ ΣΕΛ 5
ΣΧΕΔΙΟ ΣΕΛ
ΠΟΣΟΣΤΟ 37

ΚΟΡΙΝΘΟΣ ΙΑΝΟΥΑΡΙΟΣ 1985
Ο ΣΥΝΤΑΞΑΣ ΜΗΧΑΝΙΚΟΣ

ΘΕΩΡΗΘΗΚΕ ΚΑΙ ΕΛΕΓΧΘΗΚΕ
ΕΠΙ ΤΟΠΟΥ ΓΙΑ ΤΗΝ ΑΚΡΙΒΕΙΑ
ΤΗΣ ΑΠΟΤΥΠΩΣΗΣ
ΚΟΡΙΝΘΟΣ ΙΟΥΝΙΟΣ 1985
Ο Δ/ΝΤΗΣ Τ.Υ.Ν.Κ
Γ. ΣΤΑΜΠΟΛΑΣ
ΝΟΜΟΜΗΧΑΝΙΚΟΣ Δ.Ε ΜΕ 4ο Β

ΚΟΡΙΝΘΟΣ 2-7-1985
Η ΕΠΙΤΡΟΠΗ
Γ. ΠΑΓΓΕΙΟΣ (ΕΦΟΡΟΣ ΚΟΡΙΝΘΟΥ)
Γ. ΣΤΑΜΠΟΛΑΣ (Δ/ΝΤΗΣ Τ.Υ.Ν.Κ.)
ΝΙΚ. ΧΑΤΖΟΠΟΥΛΟΣ (ΛΙΜΕΝΑΡΧΗΣ ΙΣΘΜΙΑΣ)

Αριθ. 3026 (2)

Κήρυξη ως αναδασωτέας διακατεχόμενης δασικής έκτασης χιλίων εξακοσίων εξήντα εννιά (1.669) τετρ. μέτρων στη θέση «Παλαιόπυργος» περιφέρειας της Κοινότητας Στομίου Νομού Λάρισας.

Ο ΝΟΜΑΡΧΗΣ ΛΑΡΙΣΑΣ

Έχοντας υπόψη:

1. Τις διατάξεις για διοικητική αποκέντρωση.
2. τις διατάξεις της παρ. 3 του άρθρου 117 του Συντάγματος του 1975.
3. Τις διατάξεις του Ν. 998/77 «περί προστασίας των δασών κλπ» και ειδικότερα:

α) Του άρθρου 41 παρ. 1 β) Του άρθρου 38 παρ. 1.

4. Τις διαταγές του Υπουργείου Γεωργίας:

α) 160417/1180/8.7.80 β) 182447/3049/24.9.80.

5. Την αριθμ. 6182/6.11.82 πρόταση του Δασαρχείου Λάρισας περί κηρύξεως ως αναδασωτέας της αναφερόμενης στο θέμα εκτάσεως που παράνομα καταλήφθηκε και αποψιλώθηκε από τους Ρίζο Θεοδ. Χαλιαμπάλια και Ελένης συζ. Γεωργίου Κουτόβα κατοίκους Λάρισα και Καρίτσας αντίστοιχα κατά την 23η Μαρτίου 1985, με σκοπό την ιδιοποίηση της έκτασης, αποφασίζουμε:

Κηρύσσουμε ως αναδασωτέα, με σκοπό τη διατήρηση του χαρακτήρα της δασικής έκτασης, ώστε ν' αποκλεισθεί η διάθεση αυτής για άλλο προορισμό την διακατεχόμενη δασική έκταση χιλίων εξακοσίων εξήντα εννιά (1.669) τετρ. μέτρων, που παράνομα καταλήφθηκε και αποψιλώθηκε και βρίσκεται στη θέση «Παλαιόπυργος» περιφέρειας της Κοινότητας Νομού Λάρισας, προσδιορίζεται από τα στοιχεία Α Θ Ι Κ Λ Γ Δ Ε Ζ Η Α και έχει όρια:

Ανατολικά: Με οικία Τσιρογιάννη και αγροτικό δρόμο

Δυτικά: Με ρέμα

Βόρεια: Με οικία Ι. Χαλιαμπάλια και έκταση για την οποία εκδόθηκε το αριθ. 1/85 Π.Δ.Α.

Νότια: Με ιδιοκτησία κληρονόμων Τσαπούρη.

Όπως φαίνεται στο συνημμένο διάγραμμα που αποτελεί αναπόσπαστο μέρος της απόφασης αυτής.

Η δασική βλάστηση θα αποκατασταθεί με φυσική αναγέννηση (παρ. 1 άρθρο 38 του Ν. 998/79).


Η απόφαση αυτή να δημοσιευθεί στην Εφημερίδα της Κυβερνήσεως.

Λάρισα, 29 Νοεμβρίου 1985

Ο Νομάρχης
ΑΠΟΣΤ. ΒΛΑΣΙΑΔΗΣ

ΤΟΠΟΓΡΑΦΙΚΟ ΔΙΑΓΡΑΜΜΑ

Παράνομα καταληφθείσα και αποψιλωθείσα διακατεχόμενη έκταση ΑΘΙΚΛΓΔΕΖΗΑ=1668,60 τ.μ. από τα αδέρφια Ρίζο Χαλιαμπάλια και Ελένη Κουτόβα στη θέση "Παλαιόπυργος" Στομίου.

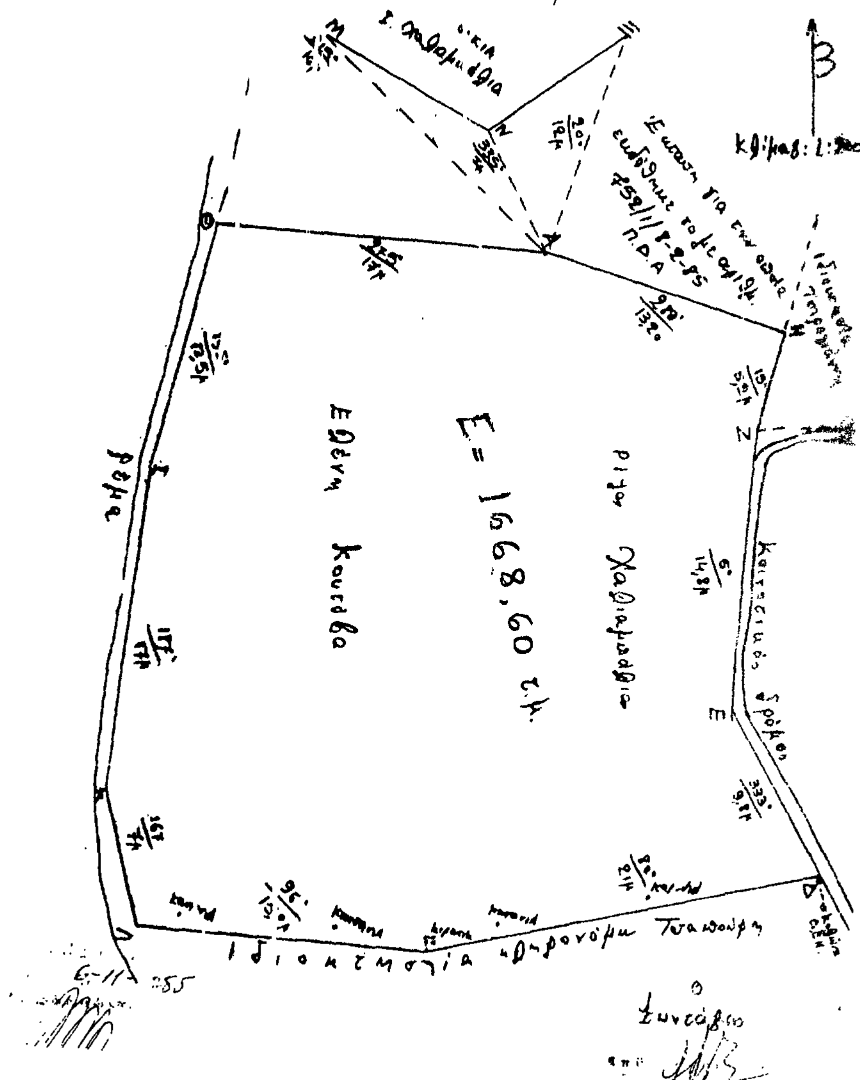

ΠΟΛΕΟΔΟΜΙΑ

ΑΠΟΦΑΣΕΙΣ

Αριθ. 6824 (3)

Αναγνώριση οδού Γ. Δροσίνη στην Καρδίτσα Ν. Καρδίτσας ότι υπάρχει πριν από το 1923 και χαρακτηρισμός αυτής ως διατηρητέας.

Ο ΝΟΜΑΡΧΗΣ ΚΑΡΔΙΤΣΑΣ

Σύμφωνα με:

1. Τις διατάξεις:

α) Του από 17.7.1923 Ν.Δ. «περί σχεδίων πόλεων, κωμών και συνοικισμών του Κράτους και ανεγέρσεως αυτών».

β) Του Β.Δ. 712/70, όπως τροποποιήθηκε με τα 677/71 και 198/1972 Β.Δ.

γ) Του Ν. 3200/55 «περί διοικητικής αποκεντρώσεως», όπως έχει συμπληρωθεί και τροποποιηθεί μεταγενέστερα.

δ) Την 23/85 γνωμοδότηση του Συμβουλίου Χωροταξίας Οικισμού και Περιβάλλοντος.

2. Την από 20.2.85 αίτηση της Ελένης Σχούρα.

3. Τους ακόλουθους τίτλους ιδιοκτησίας: την υπ' αριθ. 9721/11.9.85 βεβαίωση του Δήμου Καρδίτσας, σύμφωνα με την οποία προϋφίσταται του 1923 η οδός ελλείψει άλλων τίτλων από τους οποίους προκύπτει ότι η οδός Γ. Δροσίνη υπάρχει πριν από το 1923.

4. Το τοπογραφικό σχεδιάγραμμα του Τεχν/γου Υπομ/κού Αχιλλέα Αντωνίου.

5. Το από 25.2.59 ρυμοτομικό σχέδιο πόλεως Καρδίτσας στο οποίο φαίνεται η εν λόγω οδός, το 7175/28.6.85 έγγραφο του Δήμου Καρδίτσας, αποφασίζουμε:

Αναγνωρίζουμε ότι η οδός Γ. Δροσίνη στο Ο.Τ. 469 στην Καρδίτσα, υπάρχει νομίμως πριν από το έτος 1923, και τη χαρακτηρίζουμε ως διατηρητέα.


Η οδός αυτή φαίνεται στο τοπογραφικό σχεδιάγραμμα του Τεχν/γου Υπομ/κού Αχιλλέα Αντωνίου.

Η απόφαση αυτή που ισχύει από σήμερα να δημοσιευθεί στην Εφημερίδα της Κυβερνήσεως.

Καρδίτσα, 4 Δεκεμβρίου 1985

Ο Νομάρχης

ΔΗΜ. ΚΟΥΚΟΥΛΑΚΗΣ

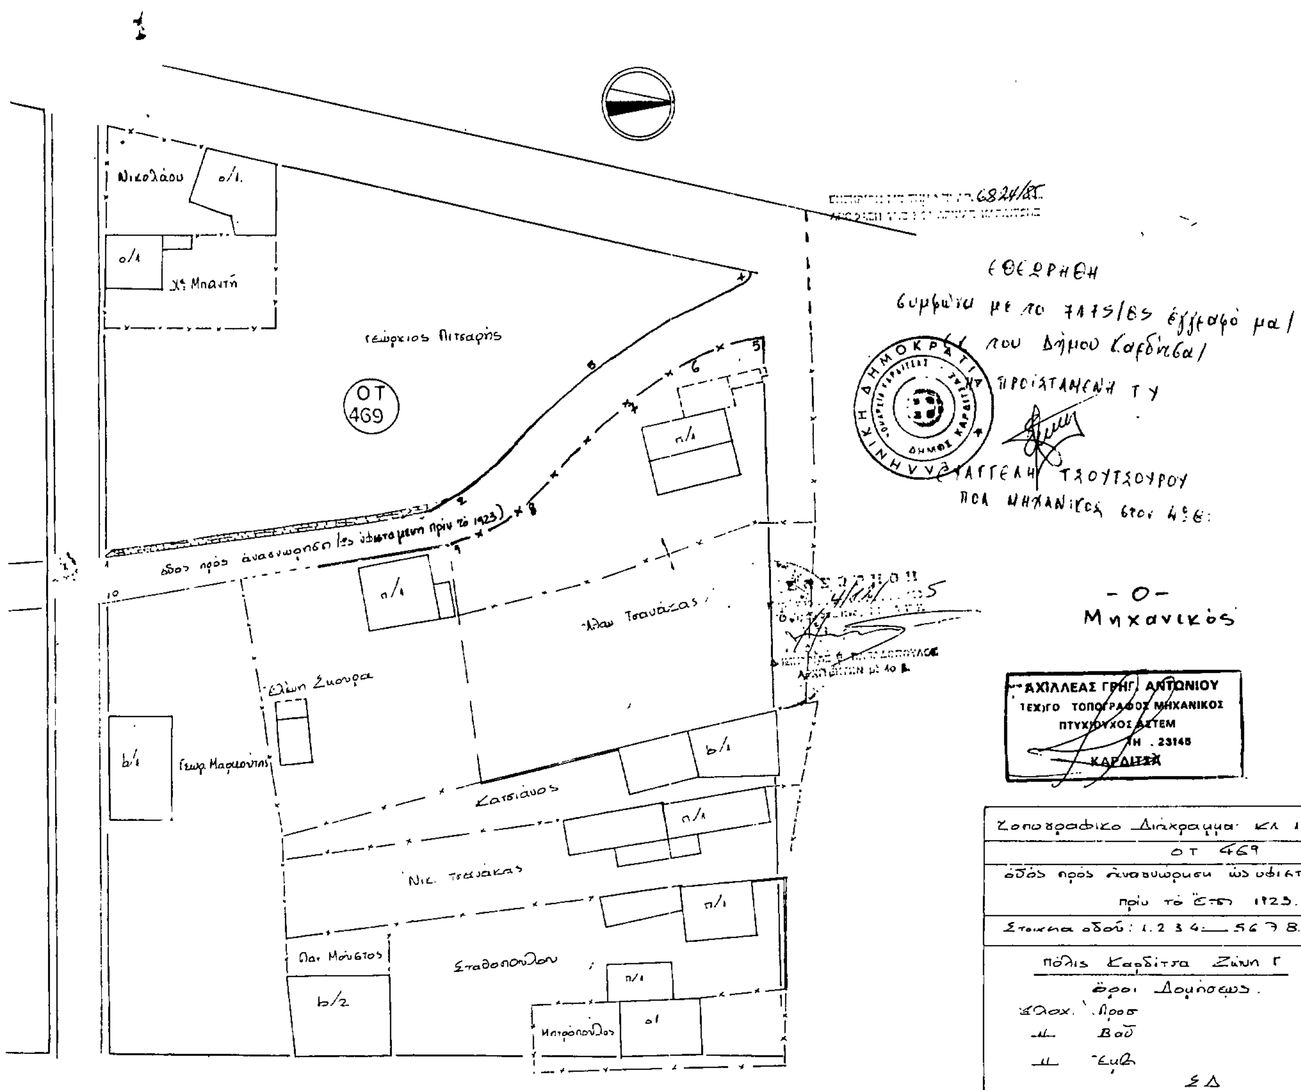

Αριθ. οικ. 5599 (4)

Καθορισμός πεζοδρομίων στην Αξιούπολη, Ν. Κιλκίς.

Ο ΝΟΜΑΡΧΗΣ ΚΙΛΚΙΣ

Έχοντας υπόψη:

1) Την υπ' αριθ. 217/13.3.1981 Απόφασή μας περί καθορισμού πλάτους πεζοδρομίων στην Αξιούπολη.

2) Την υπ' αριθ. 155/1985 Απόφαση του Δημοτικού Συμβουλίου Αξιούπολης.

3) Το υπ' αριθ. 11/10.12.10985 Πρακτικό του Νομαρχιακού Συμβουλίου ΠΕΧΩΔΕ, αποφασίζουμε:

Εγκρίνουμε τη μερική τροποποίηση της υπ' αριθ. 217/1981 Απόφασής μας ως προς το πλάτος των πεζοδρομίων της οδού Παιονίας της Αξούπολης μεταξύ των Ο.Τ. 38 - 39, των Ο.Τ. 37 και 35 και έναντι αυτών, ορίζοντας τούτο σε 2,00 μ. αντί του προβλεπόμενου από την ανωτέρω Απόφαση 1/10 του πλάτους της οδού, ως ειδικότερα τούτο εμφαίνεται στο θεωρημένο από το Τ.Π. και Π.Ε. Κιλκίς διάγραμμα.

Η απόφαση αυτή να δημοσιευθεί στην Εφημερίδα της Κυβερνήσεως.

Κιλκίς, 11 Δεκεμβρίου 1985

Ο Νομάρχης

Γ. ΑΓΓΕΛΟΠΟΥΛΟΣ

